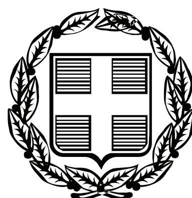


ΕΦΗΜΕΡΙΣ ΤΗΣ ΚΥΒΕΡΝΗΣΕΩΣ

ΤΗΣ ΕΛΛΗΝΙΚΗΣ ΔΗΜΟΚΡΑΤΙΑΣ

ΤΕΥΧΟΣ ΤΕΤΑΡΤΟ **Αρ. Φύλλου 194**

10 Μαΐου 2007

ΠΕΡΙΕΧΟΜΕΝΑ

ΑΠΟΦΑΣΕΙΣ

ΑΠΟΦΑΣΕΙΣ

Αριθμ. 1612 (1)

Κήρυξη έκτασης ως αναδασωτέας στη θέση «Αφανόλακα», Δ.Δ Καλάνιστρας, Δήμου Φαρρών, Ν. Αχαΐας.

Ο ΓΕΝΙΚΟΣ ΓΡΑΜΜΑΤΕΑΣ
ΠΕΡΙΦΕΡΕΙΑΣ ΔΥΤΙΚΗΣ ΕΛΛΑΔΑΣ

Έχοντας υπόψη:

1. Το άρθρο 117 παρ. 3 του Συντάγματος της Χώρας.

2. Τις διατάξεις του ν. 2503/1997 «Διοίκηση, οργάνωση, στελέχωση της Περιφέρειας, ρύθμιση θεμάτων για την τοπική αυτοδιοίκηση και άλλες διατάξεις».

3. Την υπ' αριθμ. 186/30.6.1998 απόφαση του Γενικού Γραμματέα Περιφέρειας Δυτικής Ελλάδας «Άσκηση αρμοδιοτήτων Γενικού Γραμματέα Περιφέρειας Δυτ. Ελλάδας επί θεμάτων ΔΑΣΙΚΩΝ και μεταβίβαση του δικαιώματος υπογραφής στους Προϊσταμένους Υπηρεσιακών Μονάδων της Περιφέρειας».

4. Τις διατάξεις του ν. 998/1979 «Περί προστασίας των Δασών και των δασικών εκτάσεων» και συγκεκριμένα:

α) Του άρθρου 41 παρ. 1, όπως συμπληρώθηκε με τον ν. 3208/2003.

β) Του άρθρου 38 παρ. 2 ν. 998/1979.

γ) Του άρθρου 70 παρ. 3 του ν. 998/1979, όπως αντικαταστάθηκε με τον ν. 3208/2003.

5. Τις σχετικές δ/γές του Υπουργείου Γεωργίας.

6. Την υπ' αριθμ. 3057/30.3.2007 πρόταση του Δασαρχείου Πατρών «Περί κηρύξεως εκτάσεως ως αναδασωτέας» συνολικού εμβαδού 1.131 στρμ. στη θέση «Αφανόλακα» Δημοτικού Διαμερίσματος Καλάνιστρας, Δήμου Φαρρών, Ν. Αχαΐας, αποφασίζουμε:

Κηρύσσουμε ως Αναδασωτέα, με σκοπό την αποκατάσταση με φυσική αναγέννηση ή τεχνητή αναδάσωση τη δασική βλάστηση που καταστράφηκε από πυρκαγιά, τη δημόσια δασική έκταση με αείφυλλα πλατύφυλλα (πρίνοι, ασφάκες), εμβαδού (ένα κόμμα εκατόν τριάντα ένα στρμ), στη θέση «Αφανόλακα», Δ.Δ. Καλάνιστρας, Δήμου Φαρρών, Ν. Αχαΐας, η οποία προσδιορίζεται από τα στοιχεία Α, Β, Γ, Δ, Ε, Ζ, -Α και φαίνεται στο συνημμένο τοπογραφικό διάγραμμα κλίμακας 1:1000 το οποίο αποτελεί αναπόσπαστο μέρος της απόφασης αυτής και έχει όρια:

Βόρεια: Με δημόσια δασική έκταση.

Νότια: Με δημόσια δασική έκταση

Ανατολικά: Με δημόσια δασική έκταση

Δυτικά: Με δημόσια δασική έκταση.

Η παρούσα ισχύει μετά τη δημοσίευσή της στο Δήμο Φαρρών, σύμφωνα με το άρθρο 37 του ν. 3200/1955.

Η απόφαση αυτή να δημοσιευθεί στην Εφημερίδα της Κυβερνήσεως.

Πάτρα, 24 Απριλίου 2007

Με εντολή Γενικού Γραμματέα Περιφέρειας
Ο Γενικός Διευθυντής
ΝΙΚΟΛΑΟΣ ΤΣΩΛΗΣ

ΑΠΟΣΠΑΣΜΑ ΧΑΡΤΗ

Δημοτικού Διαμερ. Καλάνιστρας
Περιφέρειας: Ροδιάς
Δήμου: Φαρρών
Κλίμακα: 1:20.000
+ θέση αναδασωτέας.

Πάτρα 30-3-2007

Η Συντάκτρια

Μαριάνα Βούλγαρη
Δασοπόνος

Ε.Γ.Γ.
Ο Δασάρχης

Τσαμανίκας
Δασολόγος

Ανήκει στην με αριθμ. 1612/24-4-07 απόφαση Περιφ. Δυτ. Ελλάδος

ΤΟΠΟΓΡΑΦΙΚΟ ΔΙΑΓΡΑΜΜΑ

Δημόσιας δασικής έκτασης αειφύλλων πλατυφύλλων, (πρίνοι, ασφάκες) σε ποσοστό 50% στη θέση "Αφανόλακα", Περιφέρειας Ροδιάς, Δημοτικού Διαμ. Καλάνιστρας, Δήμου Φαρρών, που κάηκε στις 16 Ιανουαρίου 2007 και κηρύσσεται αναδασωτέα.

Εμβαδόν = 1,131 στρ.

Κλειστή έκταση = (Α, Β, Γ, Δ, Ε, Ζ, Α).

Κλίμακα = 1:1000

ΕΘΝΙΚΟ ΤΥΠΟΓΡΑΦΕΙΟ
Για τεχνικούς λόγους στο σχεδιάγραμμα έγινε σμίκρυνση κατά ποσοστό 57 %

Συντεταγμένες ΕΓΣΑ 87
σημείου Α Χ: 308182
Υ: 4217525

Πάτρα 24-04-2007
Ε.Γ.Γ.Π.Δ.Ε.
Ο Δ/ΝΤΗΣ ΠΕΡΙΦΕΡΕΙΑΣ

ΝΙΚΟΛΑΟΣ ΤΣΩΛΗΣ

οδοιπορικό σκαρίφημα

Ροδιά

Αριθμ. 2853 (2)

Αλλαγή χρήσης 4000.20 τ.μ. από το υπ' αριθμ. 2358α χέρσο αγροκτήματος Δ.Δ. Αθυρων Δήμου Πέλλας σε χώρο ανέγερσης κτηνοτροφικών εγκαταστάσεων.

Ο ΝΟΜΑΡΧΗΣ ΠΕΛΛΑΣ

Έχοντας υπόψη

1) Τις διατάξεις του π.δ. 30/1996 (Φ.Ε.Κ. 21Α/1996) Κώδικας Νομαρχιακής Αυτ/σης όπως τροποποιήθηκε και ισχύει.

2) Την υπ' αριθμ. 100/25.8.2003 (Φ.Ε.Κ. 1742Β/26.11.2003) απόφαση του Ν.Σ. Πέλλας.

3) Τον νόμο 1512/1985 (Φ.Ε.Κ. 4Α/1985) για τροποποίηση και συμπλήρωση των Πολεοδομικών διατάξεων και ειδικά το άρθρο 3 περί καθορισμού χρήσεων παραχωρημένων Δημόσιων εκτάσεων.

4) Τις διατάξεις του άρθρου 90 του κώδικα Νομοθεσίας για την Κυβέρνηση και τα Κυβερνητικά όργανα που κυρώθηκε με το άρθρο πρώτο του π.δ/τος 63/2005.

5) Φ.Ε.Κ. 98Α/22.4.2005.

6) Τις θετικές απαντήσεις των παρακάτω Υπηρεσιών.

7) Την αίτηση της Κοντεσιδου Στυλιανής.

8) Το υπ' αριθμ. 9220/10.10.2006 έγγραφο της Δ/νσης Τοπικής Αυτ/σης Ν. Πελλας.

9) Το υπ' αριθμ. 14898/5.5.2006 έγγραφο της Δ/νσης Υγείας και Πρόνοιας Ν. Πελλας.

10) Το υπ' αριθμ. 251118-4-06 έγγραφο ΙΖ Εφορείας Προϊστορικών και κλασικών Αρχαιοτήτων.

11) Το υπ' αριθμ. 1816/25.4.2006 έγγραφο 11ης Εφορείας Βυζαντινών Αρχαιοτήτων.

12) Το υπ' αριθμ. 2338/18.5.2006 έγγραφο Δ/νσης Τουρισμού Κ. Μακεδονίας.

13) Το υπ' αριθμ. 1310/3.5.2006 έγγραφο Δασαρχείου Έδεσσας.

14) Τα υπ' αριθμ. 1239/27.4.2006 έγγραφο τμήματος τοπογραφικής Υπηρεσίας Γιαννιτσών.

15) Το υπ' αριθμ. 1397/26.9.2006 έγγραφο Δ/νσης Πολιτικής γης Γιαννιτσών.

16) Το υπ' αριθμ. 1074/26.4.2006 έγγραφο τμήματος Πολεοδομίας Γιαννιτσών.

17) Την υπ' αριθμ. 48/2006 απόφαση Δημοτικού Συμβουλίου Δήμου Πέλλας.

18) Το υπ' αριθμ. 196α/18.4.2006 έγγραφο της Κτηματικής Υπηρεσίας Εδέσσης.

19) Τα τοπογραφικά διαγράμματα σε κλίμακα 1:500 της κοινοχρήστου εκτάσεως.

Το γεγονός ότι από τις διατάξεις της παρούσας απόφασης δεν προκαλείται δαπάνη σε βάρος του Κρατικού προϋπολογισμού ούτε του προϋπολογισμού του οικείου Ο.Τ.Α., καθορίζουμε:

Άρθρο 1.

Καθορίζουμε την χρήση της έκτασης των 4000.20 τ.μ. από το υπ' αριθμ. 2358α χέρσο αγροκτήματος Δ.Δ. Αθυρων Δήμου Πέλλας σε χώρο ανέγερσης κτηνοτροφικών εγκαταστάσεων, υπό της Κοντεσιδου Στυλιανής, όπως αυτή φαίνεται στο τοπογραφικό διάγραμμα που συνοδεύει την παρούσα απόφαση που θεωρήθηκε από τον Προϊστάμενο του Τμήματος Πολεοδομίας Γιαννιτσών με την από 5.2.2006 πράξη του.

Άρθρο 2

Η απόφαση αυτή δεν απαλλάσσει τον ενδιαφερόμενο από την υποχρεωτική λήψη των σχετικών οικοδομικών αδειών και την τήρηση της υπ' αριθμ. 83840/3591/12.12.1986 απόφασης ΥΠΕΧΩΔΕ.

Η απόφαση αυτή να δημοσιευθεί στην Εφημερίδα της Κυβερνήσεως.

Γιαννιτσά, 5 Φεβρουαρίου 2007

Ο Νομάρχης

Μ. ΚΑΡΑΜΑΝΗΣ

ΘΕΩΡΕΙΤΑΙ ΤΟ ΠΑΡΟΝ ΤΟΠΟΓΡΑΦΙΚΟ ΔΙΑΓΡΑΜΜΑ ΚΑΙ ΣΥΝΟΔΕΥΕΙ ΤΗΝ ΜΕ ΑΡΙΘΜΟ 2853/07 ΑΠΟΦΑΣΗ ΝΟΜΑΡΧΗ ΠΕΛΛΑΣ ΠΟΥ ΑΦΟΡΑ ΤΗΝ ΑΛΛΑΓΗ ΧΡΗΣΗΣ 4000,20 τ.μ. ΑΠΟ ΤΟ ΥΠ' ΑΡΙΘ. 2358α ΧΕΡΣΟ ΚΟΙΝΟΧΡΗΣΤΟ ΑΓΡ. ΚΤΗΜΑΤΟΣ ΑΘΥΡΩΝ ΓΙΑ ΑΝΕΓΕΡΣΗ ΣΤΑΥΛΙΚΩΝ ΕΓΚΑΤΑΣΤΑΣΕΩΝ.

Ο ΣΥΝΤΑΞΑΣ

ΦΙΛΙΠΠΙΔΗΣ ΓΕΩΡΓΙΟΣ

ΓΙΑΝΝΙΤΣΑ 5-2-2007

Ε.Ν.

Ο Δ/ντής Δ/νσης Πολ/κού Σχεδιασμού Οικισμού & Χωρ/ξίας Ν. Α. Πέλλας

ΘΕΟΧΑΡΗΣ ... ΜΗΧ/ΚΟΣ ΠΕ με Α' β.

ΕΘΝΙΚΟ ΤΥΠΟΓΡΑΦΕΙΟ
Για τεχνικούς λόγους στο σχεδιάγραμμα έγινε σμίκρυνση κατά ποσοστό 31 %

ΑΓΡΟΚΤΗΜΑ ΑΘΥΡΩΝ
Β' ΣΥΜΠΛΗΡΩΜΑΤΙΚΗ ΔΙΑΝΟΜΗ 1960

Κλίμακα : 1/1000 Προβολή : ΗΑΤΤ Φ = 40 51' L = -1 09'

ΠΡΟΣ Ο. ΑΞΙΟ

ΠΡΟΣ ΑΘΥΡΑ

ΚΑΝΑΛΙ

2358α ΧΕΡΣΟ

2358α ΧΕΡΣΟ ΣΥΝΟΛΙΚΗΣ ΕΚΤΑΣΗΣ 516606 τ.μ.

2357 ΧΕΡΣΟ ΚΟΙΝΟΧΡΗΣΤΟ

Συντεταγμένες σε προβολή ΗΑΤΤ με κέντρο : L = 40 51' M = -1 09'

κορυφές	X	Y
Α	4565.184	-1836.488
Β	4630.637	-1823.808
Γ	4642.048	-1882.713
Δ	4756.595	-1895.393

Συντεταγμένες σε προβολή ΗΑΤΤ με κέντρο : L = 40 45' M = -1 15' (Γ.Υ.Σ)

κορυφές	X	Y
Α	12987.356	9336.217
Β	13052.793	9348.971
Γ	13075.751	9231.187
Δ	13190.312	9218.838

ΥΠΕΥΘΥΝΗ ΔΗΛΩΣΗ ΤΟΥ Ν.651/77

Ο κάτωθι υπογεγραμμένος Νικολαΐδης Ι. Μιχαήλ, (Τοπογράφος Μηχ.) με Α.Μ. ΤΕΕ 81590 δηλώνω υπεύθυνα ότι το αγροτεμάχιο με κορυφές (ΑΒΓΔΑ), που βρίσκεται στο Αγρ. Αθύρων έχει σχήμα, όρια και γειτονικές ιδιοκτησίες αυτά που φαίνονται στο παρόν Τοπογραφικό διάγραμμα και εμβαδόν Ε = 4000.20 τ.μ.

- Προέρχεται από κατάτμηση του υπ' αριθμ. 2358α (Χέρσος), της Β' Συμπλ. Διανομής του 1960 συνολικής έκτασης 516606 τ.μ.
- Βρίσκεται εκτός εγκεκριμένου σχεδίου οικισμού και εκτός ζώνης.
- Είναι άρτιο και οικοδομήσιμο σύμφωνα με τις ισχύουσες πολεοδομικές διατάξεις.
- Η απόστασή του από τον οικισμό είναι περίπου 2100 μ.
- Βρίσκεται μακριά από επαρχιακή οδό, σιδηροδρομική γραμμή, ποταμό, λίμνη, στρατόπεδο, ή [illegible] περιοχή.
- Δεν υπόκειται στις διατάξεις του Ν. 1337/83 και δεν οφείλει εισφορά σε γη και χρήμα.
- Δεν υπόκειται στις διατάξεις του Ν. 2308/95 περί Εθνικού Κτηματολογίου.

ΥΠΟΓΡΑΦΗ - ΣΦΡΑΓΙΔΑ

ΦΕΒΡΟΥΑΡΙΟΣ 2006

ΧΑΡΤΗΣ ΕΥΡΥΤΕΡΗΣ ΠΕΡΙΟΧΗΣ
ΚΛΙΜΑΚΑ 1/5000

ΕΡΓΟΔΟΤΗΣ :	ΚΟΝΤΕΣΙΔΟΥ ΣΤΥΛΙΑΝΗ
ΕΡΓΟ :	ΠΑΡΑΧΩΡΗΣΗ ΕΚΤΑΣΗΣ ΓΙΑ ΣΤΑΥΛΙΚΕΣ ΕΓΚΑΤΑΣΤΑΣΕΙΣ
ΘΕΣΗ :	Δ.Δ ΑΘΥΡΩΝ - ΔΗΜΟΣ ΠΕΛΛΑΣ
ΜΕΛΕΤΗΤΗΣ :	ΜΙΧΑΛΗΣ Ι. ΝΙΚΟΛΑΪΔΗΣ ΤΟΠΟΓΡΑΦΟΣ ΜΗΧΑΝΙΚΟΣ

ΤΟΠΟΓΡΑΦΙΚΟ ΔΙΑΓΡΑΜΜΑ	ΣΥΣΤΗΜΑ ΣΥΝ/ΝΩΝ	ΑΡΙΘΜ. ΣΧΕΔΙΟΥ
	ΗΑΤΤ	Τ1

ΚΛΙΜΑΚΑ : 1/1000 ΧΡΟΝΟΣ ΜΕΛΕΤΗΣ : ΦΕΒΡΟΥΑΡΙΟΣ 2006

Ο ΣΥΝΤΑΞΑΣ Ο ΕΛΕΓΧΟΣ

ΝΙΚΟΛΑΪΔΗΣ Ι. ΜΙΧΑΛΗΣ
ΤΟΠΟΓΡΑΦΟΣ - ΜΗΧΑΝΙΚΟΣ
ΔΙΠΛΩΜΑΤΟΥΧΟΣ Α.Π.Θ. ΑΡ. ΜΗΤΡΩΟΥ Τ.Ε.Ε. 81590
ΕΘ. ΑΝΤΙΣΤΑΣΗΣ ... ΚΟΥΦΑΛΙΑ - ΘΕΣ/ΝΙΚΗ
ΑΦΜ 113133861 / ΔΟΥ: ΙΩΝΙΑΣ
ΤΗΛ: 23910-51254 ΚΙΝ: 6944573908

Αριθμ. 1834 (3)

Καθορισμός χρήσης έκτασης για την δημιουργία Ιπποδρομίου, των με αριθμό 360α, 334 και 338 του αγροκτήματος Τερπνής για κατασκευή Ιπποδρομίου από τον Δήμο Νιγρίτας.

Ο ΝΟΜΑΡΧΗΣ ΣΕΡΡΩΝ

Έχοντας υπόψη :

1) Τις διατάξεις του ν. 1512/1985 «Τροποποίηση και συμπλήρωση πολεοδομικών διατάξεων, ρύθμιση συναφών θεμάτων» και ειδικότερα το άρθρο 3 αυτού.

2) Τις διατάξεις του άρθρου 90 του «Κώδικα για την Κυβέρνηση και τα Κυβερνητικά όργανα» όπως κυρώθηκε με το αρ. πρώτο του π.δ. 63/05 αποφασίζουμε:

1. Καθορίζεται η χρήση για την δημιουργία Ιπποδρομίου στα υπ' αριθ. 360α, 334 και 338 τεμάχια του αγροκτήματος Τερπνής εμβαδού 27.729,80 μ2, εμβαδού 8.847,00 μ2 και 16.445,00 μ2 αντίστοιχα όπως φαίνεται στο συνημμένο απόσπασμα χάρτη.

2. Από τις διατάξεις της απόφασης αυτής δεν προκαλείται δαπάνη σε βάρος του προϋπολογισμού του Δήμου Νιγρίτας.

3. Η απόφαση αυτή μαζί με το απόσπασμα χάρτη, με κλίμακα 1 : 5000, που την συνοδεύει, να δημοσιευθούν στην Εφημερίδα της Κυβερνήσεως, έχοντας ισχύ από τη δημοσίευσή τους.

Σέρρες, 14 Απριλίου 2007

Ο Νομάρχης

ΣΤΕΦΑΝΟΣ ΦΩΤΙΑΔΗΣ




ΚΤΗΜΑΤΟΛΟΓΙΚΟΣ ΠΙΝΑΞ

του Αναδασμού Σ.Α.Α.Κ. "ΤΕΡΠΝΗ" Σερρών έτους 1976

Αριθ. φύλλου	Αριθ. ειδικού τετραγώνου	Αριθμός τεμαχίου	Εμβαδόν τεμαχίου Στρέμματα	Εμβαδόν τεμαχίου Μ²	Είδος εδάφους	ΙΔΙΟΚΤΗΤΗΣ Επώνυμον	ΙΔΙΟΚΤΗΤΗΣ Όνομα	ΙΔΙΟΚΤΗΤΗΣ Όνομα πατρός	Προβλέψεις
	√	322	1	448	Αγρός	[illegible]	[illegible]	[illegible]	[illegible]
	√	323	2	909	"	[illegible]	[illegible]	Γεώργιος	"
	√	324	3	443	"	Κινάς	Αστέριος	Χρήστος	"
						Παπαγεωργίου	Ελένη σύζ.	Γεωργίου	
	√	325	0	820	"	Δήμου	Αθανάσιος	[illegible]	"
	√	326	9	000	"	Χαραλαμπίδη	Ευστράτιος	Ευστράτ.	"
						Κυριακίδου	Ελένη σύζ.	Ανδρέα	
	√	327	16	450	"	Κορύφας	Φίλιππος	Πέτρος	"
						[illegible]	[illegible]	[illegible]	
						Κορύφα	Κυριακή σύζ.	Ιωάννου	
	√	328	7	750	"	Γκόλας	Βασίλειος	Νικόλαος	"
						[illegible]	[illegible]	[illegible]	
						Χατζηδίνου	Σοφία σύζ.	Κλεάνθους	
	√	329	4	437	"	Κωνσταντόπουλος	Κων/νος	Αναστάσιος	"
	√	330	4	500	"	Δρούγγας	Μενέλαος	Κων/νος	"
	√	331	6	313	"	Καρπούζη	Μάρθα	Μαργαρίτη	"
						Καρπούζης	Αντώνιος	Μαργαρίτης	
						Καρπούζης	Γεώργιος	Μαργαρίτης	
						[illegible]	Ελένη σύζ.	Δημητρ.	
	√	332	3	148	"	Μητρούση	Δημητρα σύζ.	Δημητρ.	"
						[illegible]	[illegible]	[illegible]	
						Χρισικίδου	Ευαγγελία σύζ.	Κοσμά	
	√	333	8	680	"	Μηλίκος	Δημήτριος	Ευάγγελος	"
		334	8	847	Αρδευτ. διώρυξ	Κοινόχρηστον			
	√	335	4	128	Αγρός	[illegible]	[illegible]	[illegible]	"
	√	336	3	897	"	[illegible]	[illegible]	[illegible]	"
						[illegible]	Σουλτάνα σύζ.	Ιωάννου	
	√	337	5	895	"	Χαϊδάκος	Αναστάσ.	Αναστάσιος	"
		338	16	445	Χερσολίβαδο	Κοινόχρηστον			
	√	339	2	738	Αγρός	Αδάμου	Χάιδω σύζ.	Γεωργίου	"
	√	340	8	076	"	Σιαράκος	Γεώργιος	Κων/νος	"
			119	189					

ΕΘΝΙΚΟ ΤΥΠΟΓΡΑΦΕΙΟ
Για τεχνικούς λόγους στο σχεδιάγραμμα έγινε σμίκρυνση κατά ποσοστό 58 %

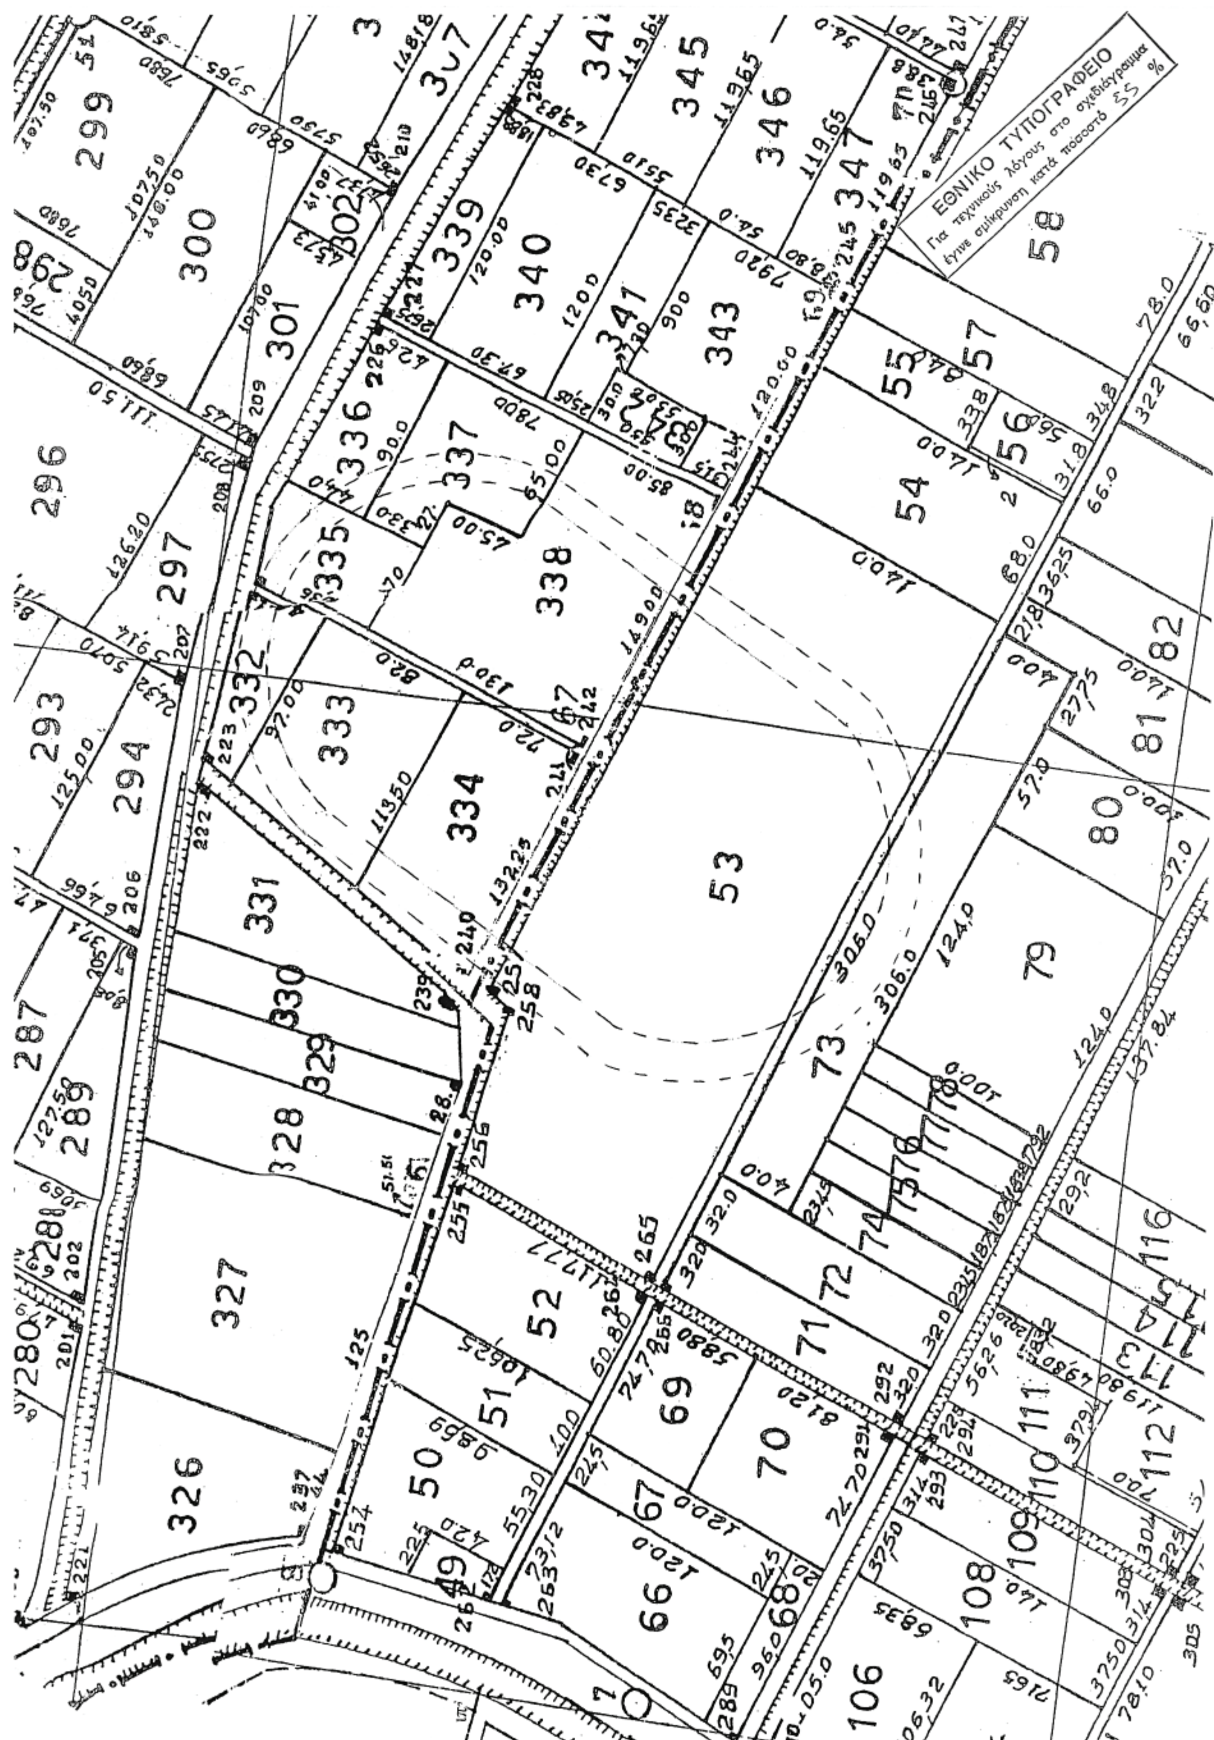
ΕΘΝΙΚΟ ΤΥΠΟΓΡΑΦΕΙΟ
Για τεχνικούς λόγους στο σχεδιάγραμμα
έγινε σμίκρυνση κατά ποσοστό 55 %

Αριθμ. οικ. 3250 (4)

Καθορισμός αποδέκτη ΒΙΟΚΑ Ρεγγινίου.

Ο ΝΟΜΑΡΧΗΣ ΦΘΙΩΤΙΔΑΣ

Έχοντας υπόψη:

1. Το νόμο 3200/1955 «περί Διοικητικής Αποκέντρωσης».

2. Την Ε1β/221/1965 Υγειονομική Διάταξη, όπως τροποποιήθηκε.

3. Την υπ' αριθμ. 19640/1979 κοινή απόφαση τεσσάρων (4) Νομαρχών.

4. Την υπ' αριθμ. 46399/1352 υπουργική απόφαση με την οποία κοινοποιείται η 75/440 της ΕΟΚ και οι 76/160, 78/659 οδηγίες του Συμβουλίου Ευρωπαϊκών Κοινοτήτων.

5. Την από 25.10.2006 τεχνική έκθεση του Δήμου Καμ. Βούρλων.

6. Το απο 15.2.2007 πρακτικό της Επιτροπής, αποφασίζουμε:

1. Καθορίζουμε ως αποδέκτη διαθέσεως των υγρών αποβλήτων του ΒΙΟΚΑ Ρεγγινίου τον χείμαρρο διαλειπούσης ροής «Βοάγριο», μετά από εξυγίανση με βιολογικό καθαρισμό και τελική χλωρίωση.

2. Ανώτερη τάξη χρήσης των νερών του αποδέκτη ορίζουμε την κολύμβηση και την αλιεία ιχθύων.

3. Τα υγρά απόβλητα του ΒΙΟΚΑ Ρεγγινίου θα διατίθενται στον χείμαρρο διαλειπούσης ροής «Βοάγριο» μετά από εξυγίανση με βιολογικό καθαρισμό και τελική χλωρίωση.

4. Ως σημείο εκβολής των υγρών αποβλήτων ορίζουμε την προτεινόμενη θέση από τον μελετητή μηχανικό, θέση των εγκαταστάσεων του βιολογικού καθαρισμού η προτεινόμενη από τον μελετητή μηχανικό, με την προϋπόθεση να ληφθούν όλα τα αναγκαία μέτρα για την αποφυγή πλημμύρας των εγκαταστάσεων σε ενδεχόμενη υπερχείλιση του χειμάρρου.

5. Ο Δήμος Καμ. Βούρλων υποχρεούται να τηρεί:

α. Τους γενικούς όρους διαθέσεως των υγρών αποβλήτων όπως καθορίζονται από το άρθρο 2 της παρ. Ε1 β/221/1965 Υγειονομικής Διάταξης για την αποφυγή δημιουργίας κινδύνων για τη Δημόσια Υγεία.

β. Τους ειδικούς όρους που προβλέπονται α) από το άρθρο 4 παρ. 2 εδάφιο 2.2 και 5 παρ. α, β, γ, δ της ως άνω Υγειονομικής Διάταξης και β) Της υπουργικής απόφασης 46399/1352/1986 και

γ) Σε παραμέτρους που δεν αναφέρονται σε αυτή θα ισχύουν τα όρια της υπ' αριθμ. 19640/1979 κοινής απόφασης τεσσάρων (4) Νομαρχών.

6. Η τελική απολύμανση των υγρών αποβλήτων θα γίνεται με εγκεκριμένες και αποδεκτές μεθόδους.

7. Η εξυγίανση των υγρών αποβλήτων θα γίνεται σύμφωνα με την υπ' αριθμ. ΥΜ/794/21.2.1990 εγκύκλιο του Υπουργείου Υγείας Πρόνοιας και Κοινωνικών Ασφαλίσεων.

8. Η εκ των υστέρων υποχρέωση των αποχετευόντων τα υγρά απόβλητα εάν ήθελε προκύψει για οιονδήποτε λόγο ότι οι προβλεφθείσες εγκαταστάσεις είναι ανεπαρκείς, να προβούν αμέσως στις αναγκαίες τροποποιήσεις, συμπληρώσεις, επεκτάσεις ή κατασκευές νέων έργων ή στην εξεύρεση εναλλακτικού τρόπου διαθέσεως των υγρών αποβλήτων σε περίπτωση βλάβης.

9. Ο Δήμος Καμ. Βούρλων υποχρεούται:

α) Να υποβάλλει στη Δ/νση Δημόσιας Υγείας μελέτη εις τριπλούν με την οποία θα αποδεικνύεται με επιστημονικά δεδομένα του μελετητή Μηχανικού ότι εξασφαλίζονται οι παραπάνω όροι.

Μαζί με τη μελέτη θα συνυποβληθεί κανονισμός λειτουργίας και συντήρησης των εγκαταστάσεων.

β) Να τηρεί βιβλίο ελέγχου της ποιότητας των υγρών αποβλήτων και να κάνει με ευθύνη του τις χημικές και μικροβιολογικές εξετάσεις των νερών του αποδέκτη κατά χρονικά διαστήματα που καθορίζονται από τις κείμενες Διατάξεις ή τις αρμόδιες Υπηρεσίες και αντίγραφα αυτών να καταθέτονται στη Δ/νση Δημόσιας Υγείας.

10. Για τη λήψη της αδείας διαθέσεως των υγρών αποβλήτων να τηρηθούν οι διαδικασίες που προβλέπονται από την Ε1 β/221/1965 Υγειονομική Διάταξη.

11. Τα λύματα εκ των χώρων υγιεινής του προσωπικού να διατεθούν σε στεγανό βόθρο.

Η απόφαση αυτή να δημοσιευθεί στην Εφημερίδα της Κυβερνήσεως.

Λαμία, 20 Απριλίου 2007

Ο Νομάρχης

ΑΘΑΝΑΣΙΟΣ ΧΕΙΜΑΡΑΣ



ΑΠΟ ΤΟ ΕΘΝΙΚΟ ΤΥΠΟΓΡΑΦΕΙΟ
ΚΑΠΟΔΙΣΤΡΙΟΥ 34 * ΑΘΗΝΑ 104 32 * ΤΗΛ. 210 52 79 000 * FAX 210 52 21 004
ΗΛΕΚΤΡΟΝΙΚΗ ΔΙΕΥΘΥΝΣΗ: http://www.et.gr – e-mail: webmaster@et.gr